




PIANO TERRA H=270

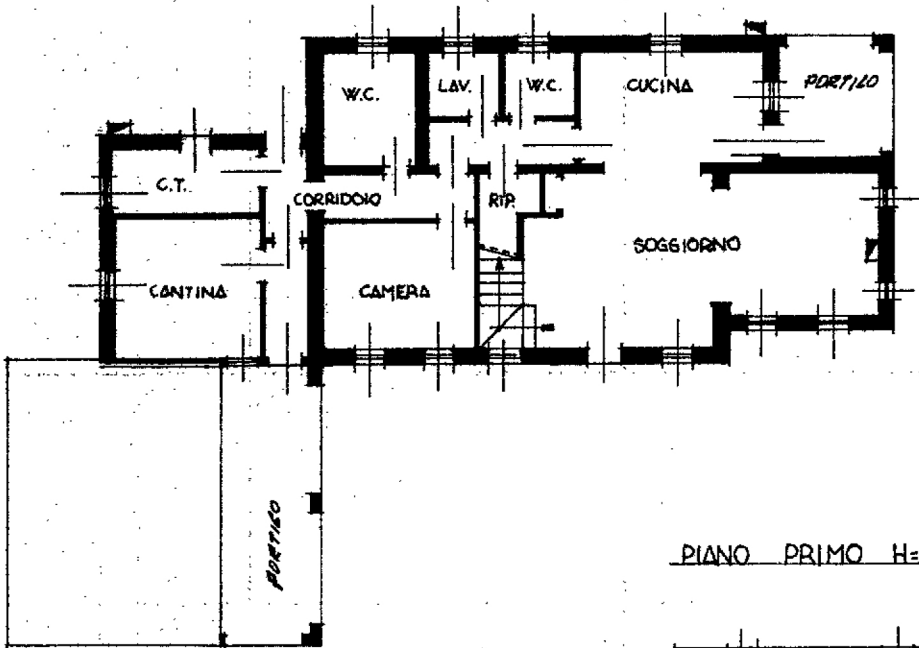

PIANO PRIMO H=270

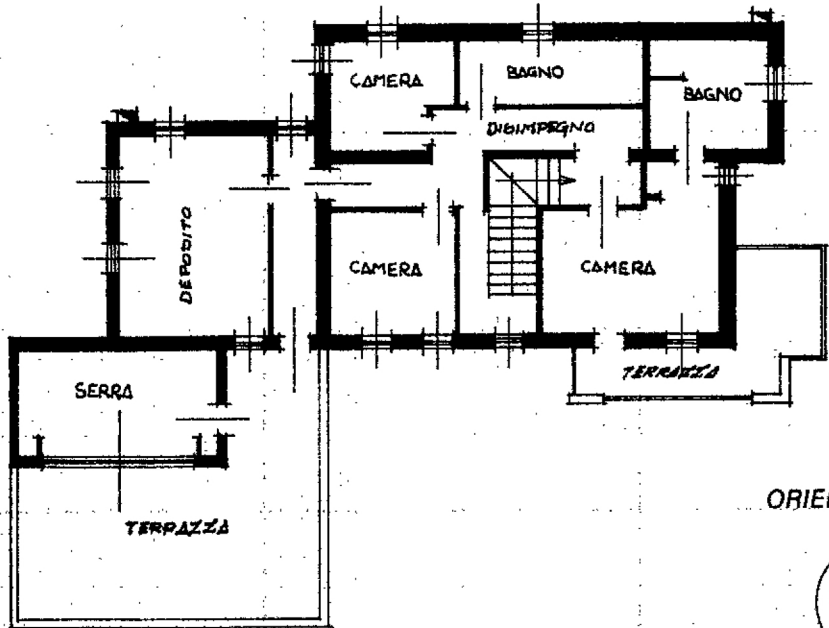

COMUNE DI AZZANO DECIMO
ESTRATTO DI MAPPA SCALA 1:2000

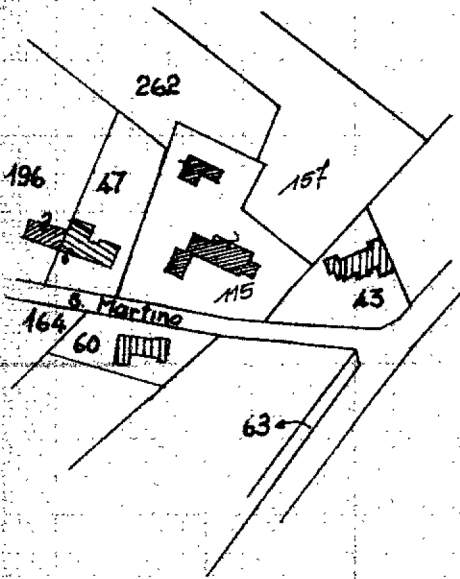

ORIENTAMENTO
NORD



SCALA DI 1:2000

Dichiarazione di N.C.
Denuncia di variazione

Compilata dal **GEOM. VALVASORI**
(Titolo, cognome e nome)
SANTE

2024 - n. PN0028937 - P. n. 154
Iscritto all'albo dei **GEOMETRI** n. 154
della provincia di **PORDENONE**
data **10/07/90** Firma *[Signature]*



RISERVATO ALL'UFFICIO

01/10/90
3110