

MODULARIO
F. - Cat. S. T. - 386



MINISTERO DELLE FINANZE
DIREZIONE GENERALE DEL CATASTO E DEI SERVIZI TECNICI ERARIALI

Mod. A (Nuovo Catasto Edilizio Urbano)

Lire
30

NUOVO CATASTO EDILIZIO URBANO
(R. DECRETO-LEGGE 13 APRILE 1939, N. 652)

Planimetria dell'immobile situato nel Comune di Aviano Via Montegrappa
Ditta ZAMMATTIO Eliseo n. il 19-6-1929 e ZAMMATTIO Fortunata n. il 23-1-1931
Allegata alla dichiarazione presentata all'Ufficio Tecnico Erariale di Pordenone

Scheda D n° 0228621



Abitazione

Scantinato


h: 2.20

Piano Primo


h: 2.75

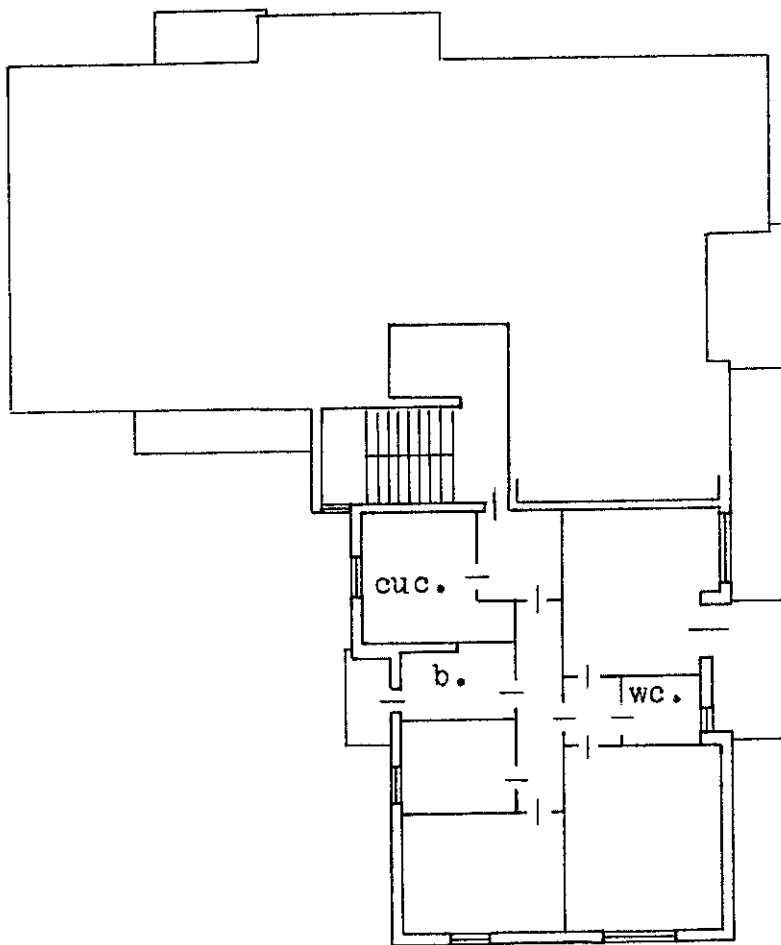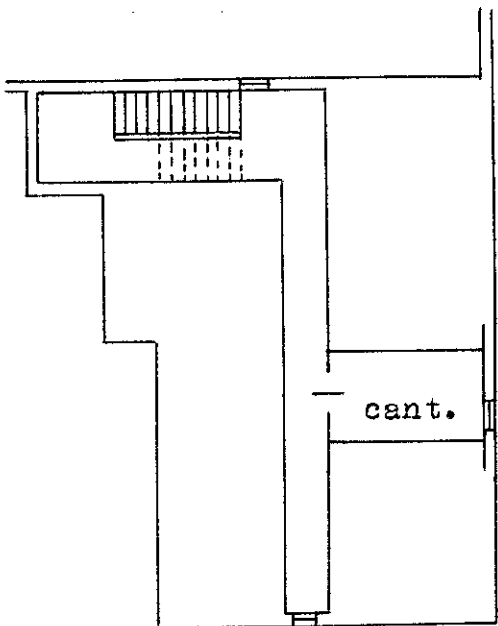

Mappa del Comune di Aviano
Foglio 46- Scala 1:2000

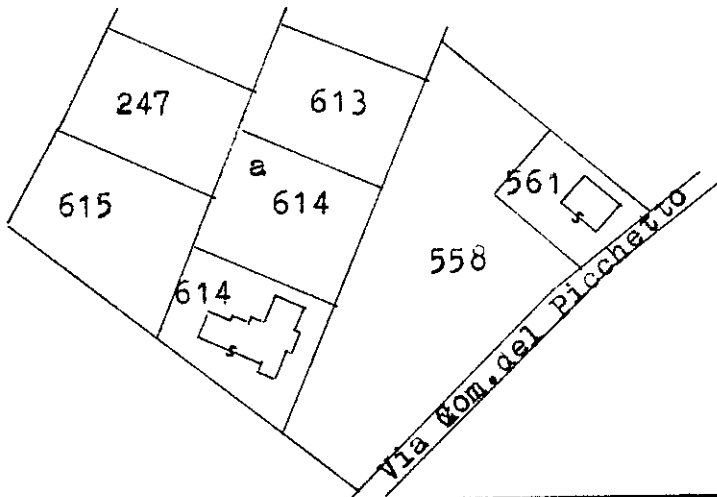

ORIENTAMENTO

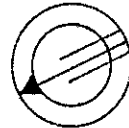

SCALA DI 1:200

SPAZIO RISERVATO PER LE ANNOTAZIONI D'UFFICIO

DATA 30 APR 1971
PROT. N° 1512

Compilata dal Geometra
RICCARDI Sergio

Iscritto all'Albo dei Geometri
della Provincia di Udine

DATA 28 aprile 1971

Firma: Riccardo Sergio